

LEGENDA:


- Granica terenów objętych ustaleniami planu
- Granica administracyjna gminy
- Granica Chojnowskiego Parku Krajobrazowego
- Granica Otuliny Chojnowskiego Parku Krajobrazowego
- Granica strefy 100 m pasa od granicy Parku wewnątrz otuliny

- L Obszary lasów i zadrzewień
- R Obszary rolne
- RZ Obszary użytków zielonych
- ZP Obszary zieleni publicznej
- ZM-1 Obszary zieleni z ekstensywną zabudową mieszkaniową
- ZM-2 Obszary zieleni z ekstensywną zabudową mieszkaniową
- ZM-U Obszary zieleni z ekstensywną zabudową mieszk. - usługową
- M Obszary zabudowy mieszkaniowej
- M-U Obszary zabudowy mieszkaniowej i usługowej
- Z-UP Obszar usług publicznych

- U Obszary usług komercyjnych
- NO NO-P Obszary urządzeń infrastruktury komunalnej
- RU Obszary urządzeń produkcyjnych rolnictwa

Obszary dróg i ulic:

- KZ Ulica zbiorcza
- KL 1 Ulica lokalna kat. 1
- KL 2 Ulica lokalna kat. 2
- KD Ulica dojazdowa
- KD Ulica dojazdowa - przebieg orientacyjny
- Istniejące dojazdy i dojścia prywatne

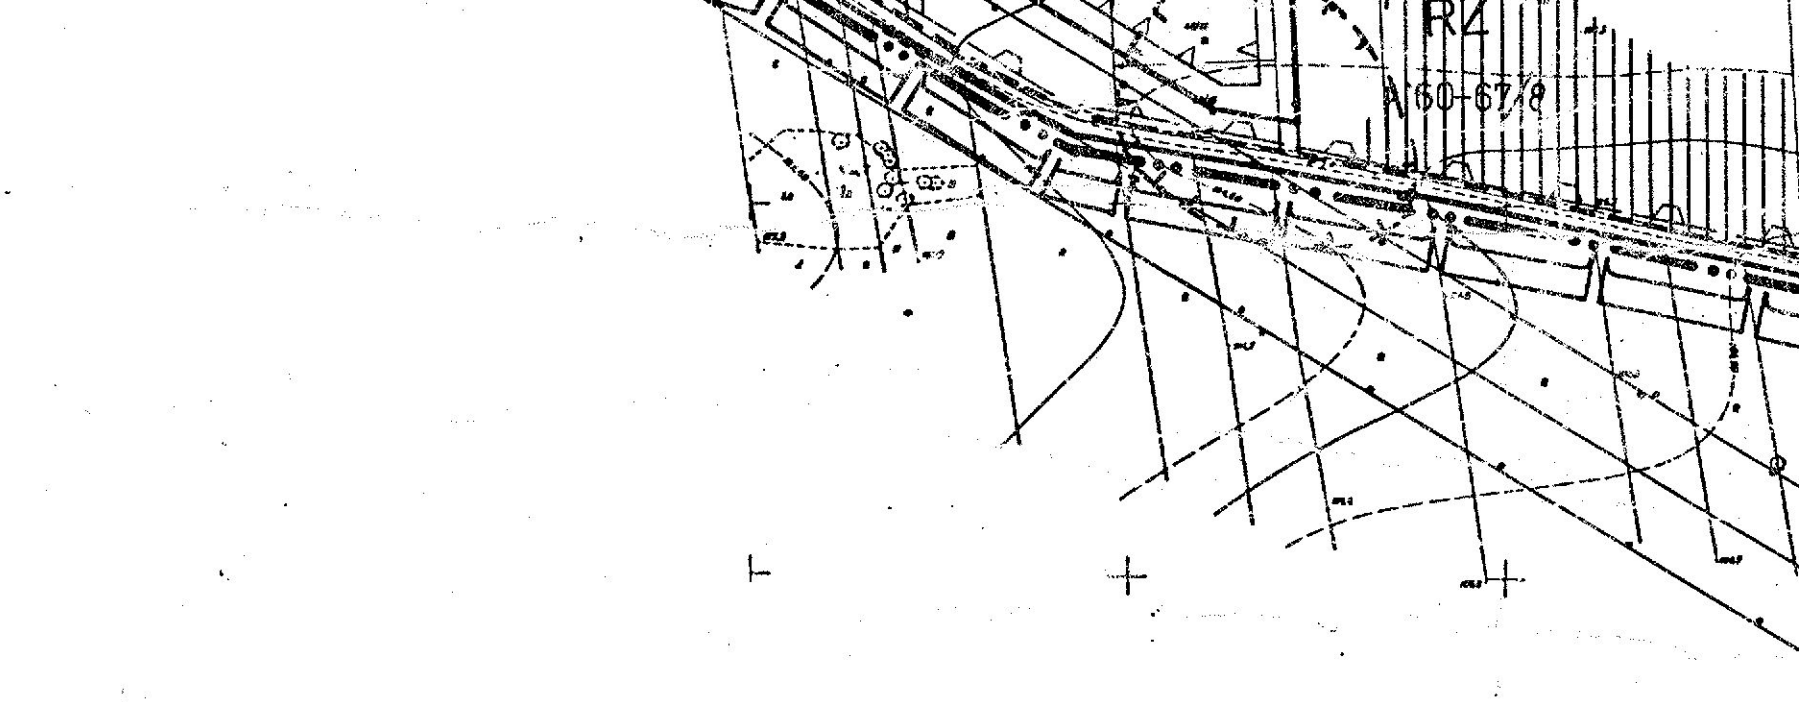

- Nieprzekraczalne linie zabudowy
- 60-67/9 Stanowiska archeologiczne podlegające ochronie (wraz z nr ewidencyjnym)
- Istniejąca zielenь wysoka (aleje, szpalery) do zachowania i uzupełniania
- Chronione eksponowane formy ukształtowania terenu
- Dominanta przestrzenna
- Główna oś kompozycyjna
- Otwarcie widokowe
- Proponowane kierunki powiązań pieszych
- Tereny wskazane do zadrzewień lub dolesień
- Projektowany układ kanalizacji sanitarnej grawitacyjnej
- Przewód kanalizacyjny tłoczny (alternatywa)
- Strefy maksymalnego dopuszczalnego oddziaływania na środowisko projektowanych urządzeń odprowadzania i oczyszczania ścieków
- Strefa oddziaływania istniejącej ubojni kurcząt na terenie R.S.P. Borowina
- Linia napowietrzna 110 kV wraz ze strefą oddziaływania
- Granice terenów na których wykonane są melioracje szczegółowe - drenowanie