



# LEGENDA


## OZNACZENIA OBOWIAZUJĄCE

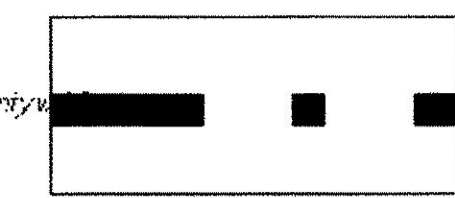


GRANICA OBSZARU OBJĘTEGO PLANEM - GRANICA OBRĘBU WSI (SOŁECTWA)

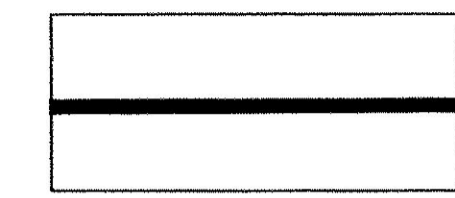

LINIE ROZGRANICZAJĄCE TERENY O RÓŻNYM PRZEZNACZENIU LUB RÓŻNYCH ZASADACH ZAGOSPODAROWANIA, W TYM TERENÓW DRÓG

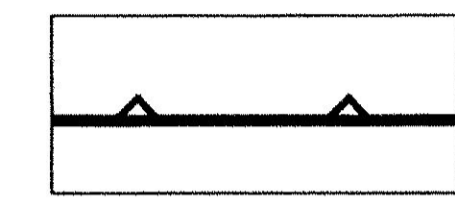

NIEPRZEKRACZALNE LINIE ZABUDOWY

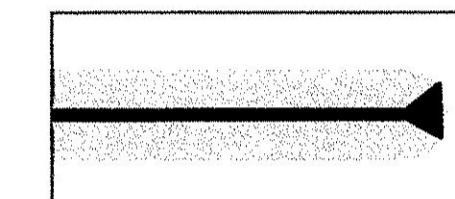

NAPOWIETRZNA LINIA ELEKTROENERGETYCZNA 15kV WRAZ ZE STREFĄ BEZPIECZEŃSTWA I STACJE TRANSFORMATOROWE

## PRZEZNACZENIE TERENÓW

RM/MN

TERENY ZABUDOWY ZAGRODOWEJ Z DOPUSZCZENIEM ZABUDOWY MIESZKANIOWEJ JEDNORODZINNEJ

RMa

TERENY ZABUDOWY ZAGRODOWEJ ADAPTOWANEJ

R

TERENY ROLNICZE

Rz

TERENY ROLNICZE (UPRAWY POŁOWE, ŁĄKI, PASTWISKA) W GRANICACH CIĄGÓW EKOLOGICZNYCH I OBNIŻEŃ DOLINNYCH

ZN,ZZ

TERENY ZIELENI NA OBSZARZE OBJĘTYM OCHRONĄ POŁOŻONE POMIĘDZY KORYTEM RZEKI WISŁY A WAŁEM PRZECIWPOWODZIOWYM

ZP,ZZ

TERENY ZIELENI URZĄDZONEJ NA WAŁACH PRZECIWPOWODZIOWYCH RZEKI WISŁY I JEZIORKI

WS

TERENY WÓD ŚRÓDLĄDOWYCH

W

TERENY URZĄDZEŃ ZWIĄZANYCH Z GOSPODARKĄ WODNĄ

## TERENY KOMUNIKACJI:

KDL

DROGI LOKALNE


KDD

DROGI DOJAZDOWE


KPJ

CIĄGI PIESZO-JEZDNE


## GRANICE TERENÓW CHRONIONYCH

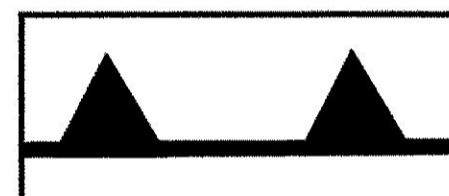


GRANICA WARSZAWSKIEGO OBSZARU CHRONIONEGO KRAJOBRAZU

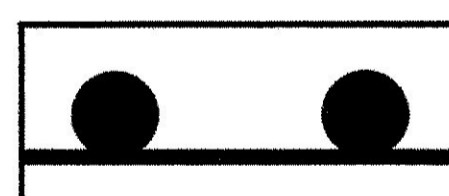


GRANICA STREFY SZCZEGÓLNEJ OCHRONY EKOLOGICZNEJ (W RAMACH WOCHK)

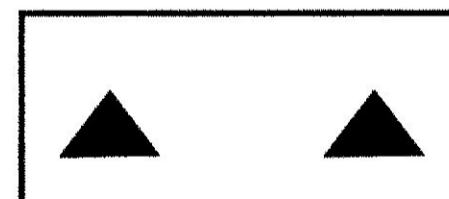


GRANICA OBSZARU SPECJALNEJ OCHRONY PTAKÓW „DOLINA ŚRODKOWEJ WISŁY” W RAMACH SIECI NATURA 2000

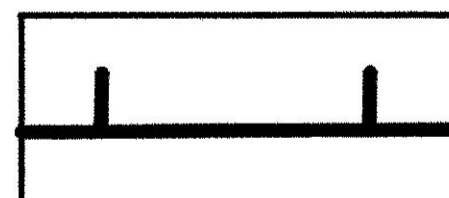


GRANICA REZERWATU "WYSPIY ZAWADOWSKIE"

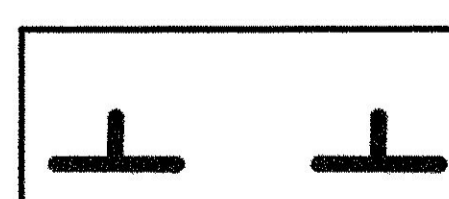

GRANICA STREFY "C" OCHRONY UZDROWISKA KONSTANCIN-JEZIORNA

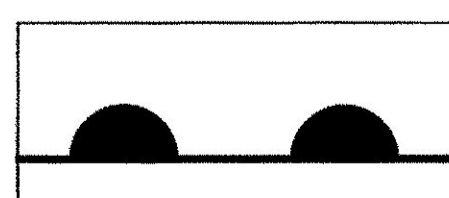


GRANICA OBSZARU BEZPOŚREDNIEGO ZAGROŻENIA POWODZIĄ

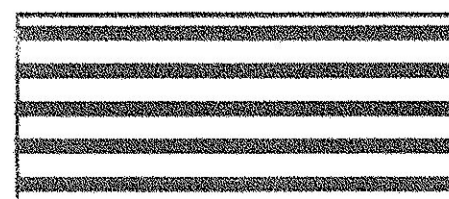

STREFA OGRANICZONEJ ZABUDOWY WZDŁUŻ WAŁU


20R

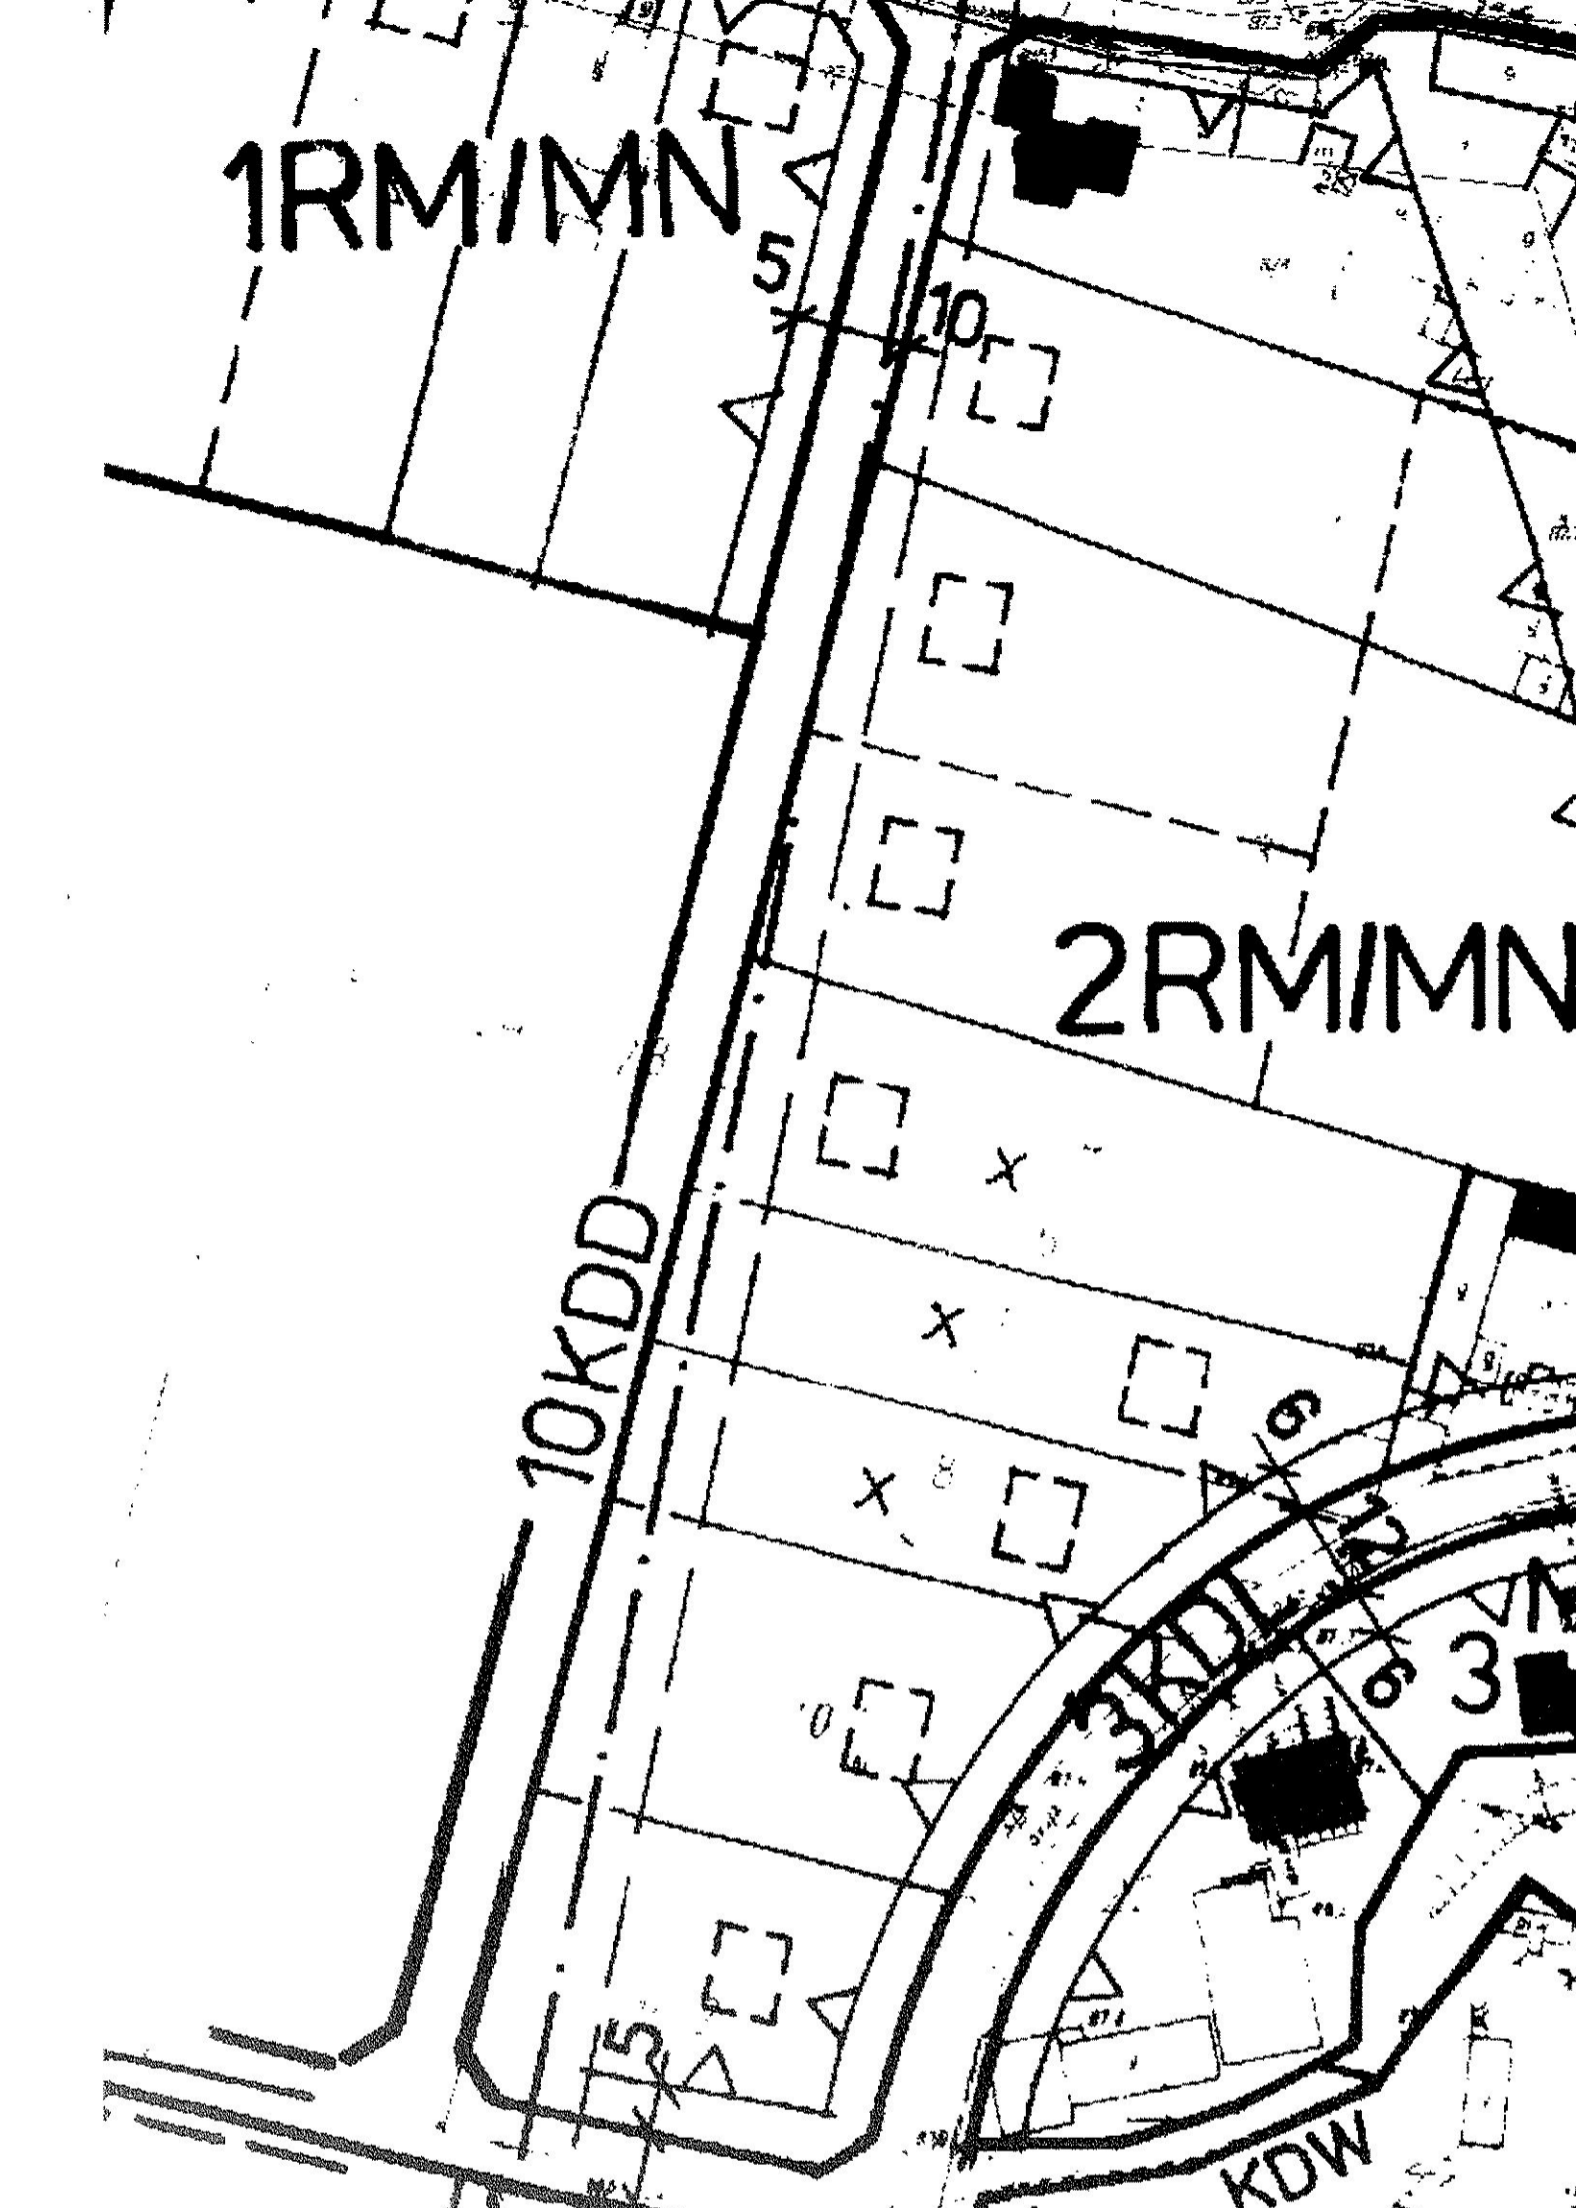


## OZNACZENIA INNE (INFORMACYJNE)

DG


ISTNIEJĄCE NIEURZĄDZONE DROGI GOSPODARGZE - DOJAZDY DO PÓL I ZAGRÓD

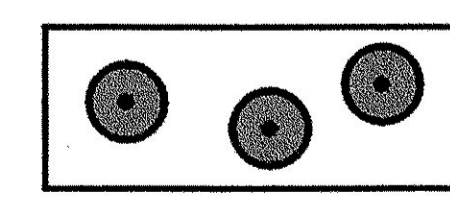

ISTNIEJĄCE WARTOŚCIOWE DRZEWA I SZPALERY DRZEW

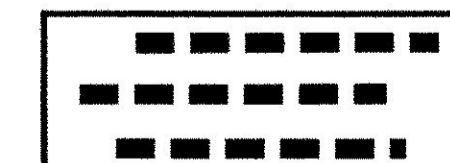

OBSZARY ZADZREWIEŃ O DUŻYM ZNACZENIU DLA WALORÓW KRAJOBRAZU

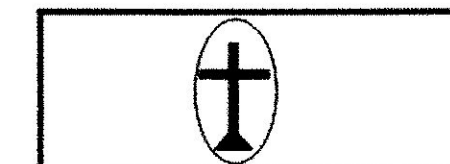

KAPLICZKA