



DZIENNIK URZĘDOWY

WOJEWÓDZTWA MAZOWIECKIEGO

Warszawa, dnia 4 sierpnia 2025 r.

Poz. 7095

UCHWAŁA NR 229/IX/17/2025 RADY MIEJSKIEJ KONSTANCIN-JEZIORNA

z dnia 23 lipca 2025 r.

w sprawie miejscowego planu zagospodarowania przestrzennego dla działki o nr ewid. 67/3 z obrębu ewid. 0013 Kierszek w gminie Konstancin-Jeziorna

Na podstawie art. 18 ust. 2 pkt 5 ustawy z dnia 8 marca 1990 r. o samorządzie gminnym (Dz. U. z 2024 r. poz. 1465 z późn. zm.) oraz art. 20 ust. 1 ustawy z dnia 27 marca 2003 r. o planowaniu i zagospodarowaniu przestrzennym (Dz. U. z 2024 r. poz. 1130 z późn. zm.), w związku z uchwałą nr 722/VIII/58/2023 Rady Miejskiej Konstancin-Jeziorna z dnia 6 września 2023 r. w sprawie przystąpienia do sporządzenia miejscowego planu zagospodarowania przestrzennego dla działki o nr ewid. 67/3 z obrębu ewid. 0013 Kierszek w gminie Konstancin-Jeziorna, stwierdzając, że plan nie narusza ustaleń Studium uwarunkowań i kierunków zagospodarowania przestrzennego Miasta i Gminy Konstancin-Jeziorna, zatwierdzonego uchwałą nr 97/III/17/99 Rady Miejskiej Konstancin-Jeziorna z dnia 27 grudnia 1999 r., Rada Miejska Konstancin-Jeziorna, uchwala, co następuje:

DZIAŁ I.

Przepisy ogólne

Rozdział 1.

Zakres spraw regulowanych uchwałą

§ 1. Uchwala się miejscowy plan zagospodarowania przestrzennego dla działki o nr ewid. 67/3 z obrębu ewid. 0013 Kierszek w gminie Konstancin-Jeziorna, zwany dalej „planem”, składający się z:

- 1) części tekstowej stanowiącej treść uchwały;
- 2) części graficznej, na którą składa się rysunek planu w skali 1:1000 – załącznik nr 1 do uchwały;
- 3) rozstrzygnięcia o sposobie realizacji, zapisanych w planie, inwestycji z zakresu infrastruktury technicznej, które należą do zadań własnych gminy oraz zasadach ich finansowania – załącznik nr 2 do uchwały;
- 4) danych przestrzennych zgodnie z art. 67a ust. 3 ustawy z dnia 27 marca 2003 r. o planowaniu i zagospodarowaniu przestrzennym – załącznik nr 3 do uchwały.

§ 2. 1. Planem obejmuje się działkę o nr ewid. 67/3 z obrębu ewid. 0013 Kierszek w gminie Konstancin-Jeziorna w jej granicach geodezyjnych.

2. Granice obszaru objętego planem oznaczono na rysunku planu.

§ 3. 1. Ustala się:

- 1) przeznaczenie terenu oraz linie rozgraniczające tereny o różnym przeznaczeniu lub różnych zasadach zagospodarowania;
- 2) zasady ochrony i kształtowania ładu przestrzennego;
- 3) zasady ochrony środowiska, przyrody i krajobrazu;

- 4) zasady kształtowania krajobrazu;
- 5) zasady kształtowania zabudowy oraz wskaźniki zagospodarowania terenu, maksymalną i minimalną nadziemną intensywność zabudowy, minimalny udział powierzchni biologicznie czynnej, maksymalny udział powierzchni zabudowy, maksymalną wysokość zabudowy, minimalną liczbę i sposób realizacji miejsc do parkowania, w tym miejsc przeznaczonych do parkowania pojazdów zaopatrzonych w kartę parkingową, oraz linie zabudowy i gabaryty obiektów;
- 6) granice i sposoby zagospodarowania terenu lub obiektów podlegających ochronie, na podstawie odrębnych przepisów;
- 7) szczegółowe zasady i warunki scalania i podziału nieruchomości objętej planem miejscowym;
- 8) zasady modernizacji, rozbudowy i budowy systemów komunikacji i infrastruktury technicznej;
- 9) sposób i termin tymczasowego zagospodarowania, urządzania i użytkowania terenu;
- 10) stawki procentowe, na podstawie których ustala się jednorazową opłatę od wzrostu wartości nieruchomości związanej z uchwaleniem planu;
- 11) kolorystykę obiektów budowlanych oraz pokrycie dachów;
- 12) minimalną powierzchnię nowo wydzielanych działek budowlanych.

2. Z powodu braku okoliczności faktycznie uzasadniających dokonanie takich ustaleń nie ustala się:

- 1) zasady ochrony dziedzictwa kulturowego i zabytków, w tym krajobrazów kulturowych zasad ochrony dóbr kultury współczesnej;
- 2) wymagań wynikających z potrzeb kształtowania przestrzeni publicznych;
- 3) granic i sposobów zagospodarowania terenów górniczych a także obszarów szczególnego zagrożenia powodzią, obszarów osuwania się mas ziemnych, krajobrazów priorytetowych określonych w audycie krajobrazowym oraz w planach zagospodarowania przestrzennego województwa;
- 4) szczególnych warunków zagospodarowania terenu oraz ograniczeń w ich użytkowaniu, w tym zakaz zabudowy.

§ 4. Następujące oznaczenia graficzne na rysunku planu są ustaleniami planu:

- 1) granica obszaru objętego planem miejscowym;
- 2) linie rozgraniczające tereny o różnym przeznaczeniu lub różnych zasadach zagospodarowania;
- 3) nieprzekraczalna linia zabudowy;
- 4) zwymiarowane odległości (w metrach);
- 5) przeznaczenie terenu oznaczone symbolem literowym.

§ 5. Dla terenu obowiązują łącznie ustalenia ogólne zawarte w Dziale I i Dziale III uchwały oraz odpowiednie ustalenia szczegółowe zawarte w Dziale II uchwały.

Rozdział 2.

Objaśnienie określeń użytych w uchwale

§ 6. W rozumieniu niniejszej uchwały określenie:

- 1) **linia rozgraniczająca** – oznacza linię, wyznaczającą granicę pomiędzy terenami o różnym przeznaczeniu lub różnych zasadach zagospodarowania;
- 2) **nieprzekraczalna linia zabudowy** – oznacza linię, ograniczającą obszar, poza którym zakazuje się lokalizacji budynków.

Rozdział 3.

Przeznaczenie terenu

§ 7. Ustala się przeznaczenie terenu, wyznaczone liniami rozgraniczającymi i oznaczone symbolem literowym – teren zabudowy mieszkaniowej jednorodzinnej wolnostojącej, oznaczony na rysunku planu symbolem MN.

Rozdział 4.

Ochrona i kształtowanie ładu przestrzennego. Zasady kształtowania zabudowy oraz wskaźniki zagospodarowania terenu.

§ 8. 1. W zakresie zasad kształtowania zabudowy oraz wskaźników zagospodarowania terenu ustala się parametry i wskaźniki kształtowania zabudowy i zagospodarowania terenu zgodnie z ustaleniami szczegółowymi dla terenu.

2. Przepisy dotyczące maksymalnej wysokości zabudowy dla terenu nie dotyczą obiektów budowlanych z zakresu infrastruktury technicznej, w tym infrastruktury z zakresu łączności publicznej.

3. Ustala się wysokość obiektów infrastruktury technicznej, z wyłączeniem obiektów infrastruktury technicznej z zakresu łączności publicznej – nie więcej niż 30 m.

§ 9. 1. Ustala się powierzchnię nowo wydzielanej działki budowlanej zgodnie z ustaleniami szczegółowymi dla terenu.

2. Przepisów ust. 1 nie stosuje się w przypadku wydzielania działki, na której będzie zlokalizowany obiekt infrastruktury technicznej.

§ 10. 1. Ustala się nieprzekraczalne linie zabudowy oznaczone i zwymiarowane na rysunku planu.

2. Dopuszcza się zlokalizowanie obiektów do czasowego gromadzenia odpadów i obiektów dozoru posesji pomiędzy linią rozgraniczającą teren a wyznaczoną wzdłuż niej nieprzekraczalną linią zabudowy.

Rozdział 5.

Ochrona środowiska, przyrody i krajobrazu oraz zasady kształtowania krajobrazu

§ 11. 1. Zakazuje się lokalizacji przedsięwzięć mogących znacząco oddziaływać na środowisko z wyłączeniem infrastruktury technicznej.

2. Zakazuje się lokalizacji obiektów i urządzeń, które nie dotrzymują obowiązujących standardów emisyjnych, w tym w zakresie hałasu.

§ 12. 1. Obszar objęty planem położony jest w strefie ochrony zwykłej Warszawskiego Obszaru Chronionego Krajobrazu.

2. Dla obszaru wymienionego w ust. 1 obowiązują zakazy, nakazy i ograniczenia wynikające z przepisów odrębnych dotyczących Warszawskiego Obszaru Chronionego Krajobrazu.

3. Obszar objęty planem znajduje się w otulinie rezerwatu przyrody Las Kabacki w strefie I.9.

4. Dla obszaru wymienionego w ust. 3 obowiązują zakazy, nakazy i ograniczenia wynikające z przepisów odrębnych dotyczących rezerwatu przyrody Las Kabacki.

§ 13. W zakresie ochrony środowiska, przyrody i krajobrazu kulturowego ustala się w zakresie dopuszczalnych poziomów hałasu w środowisku, że teren MN należy traktować jako teren zabudowy mieszkaniowej jednorodzinnej.

Rozdział 6.

Tereny i obiekty podlegające ochronie, ustalone na podstawie odrębnych przepisów

§ 14. 1. Obszar objęty planem położony jest w strefie „C” ochrony uzdrowskiej uzdrowiska Konstancin-Jeziorna.

2. Dla terenów wymienionych w ust. 1 obowiązują zakazy, nakazy i ograniczenia ustanowione w statucie uzdrowiska oraz wynikające z przepisów odrębnych dotyczących uzdrowisk i lecznictwa uzdrowskiego, w szczególności art. 38a ust. 3 ustawy z dnia 28 lipca 2005 r. o lecznictwie uzdrowskim, uzdrowskich i obszarach ochrony uzdrowskiej oraz o gminach uzdrowskich.

§ 15. 1. Obszar objęty planem położony jest w obszarze głównych zbiorników wód podziemnych: nr 215 „Subniecka Warszawska” oraz nr 215 A „Subniecka Warszawska – część centralna”.

2. W celu ochrony obszarów, o których mowa w ust. 1 nakazuje się:

1) prowadzenie wszelkich inwestycji w sposób zapobiegający zanieczyszczeniu wód podziemnych;

- 2) przestrzeganie zasad zagospodarowania określonych w przepisach odrębnych dotyczących ochrony wód podziemnych.

Rozdział 7.

Szczegółowe zasady i warunki scalania i podziału nieruchomości

§ 16. 1. Ustala się zasady i warunki scalania i podziału nieruchomości:

- 1) powierzchnia działek – nie mniej niż 2000 m²;
- 2) szerokość frontu działek – nie mniej niż 20 m;
- 3) kąt położenia granic działek w stosunku do pasa drogowego – od 90° do 120°.

2. Na terenach objętych planem nie przewiduje się przeprowadzenia scalenia i podziału nieruchomości w trybie określonym w art. 22 ustawy o planowaniu i zagospodarowaniu przestrzennym.

Rozdział 8.

Zasady modernizacji, rozbudowy i budowy systemu komunikacji

§ 17. 1. Ustala się następujące zasady dotyczące kształtowania systemu komunikacji:

- 1) powiązania komunikacyjne obszaru objętego planem z układem zewnętrznym z istniejących ulic znajdujących się poza granicami planu;
- 2) nakaz zaspokojenia potrzeb parkingowych na terenie działki objętej inwestycją według następujących wskaźników:
 - a) dla zabudowy mieszkaniowej jednorodzinnej wolnostojącej - nie mniej niż 2 miejsca do parkowania na 1 lokal mieszkalny,
 - b) dla funkcji usługowej, realizowanej w ramach budynków mieszkalnych - nie mniej niż 3 miejsca do parkowania na 100 m² powierzchni użytkowej usług, jednak nie mniej niż 2 miejsca na lokal usługowy.

2. Ustala się nakaz uwzględniania w zagospodarowaniu terenów miejsc postojowych przeznaczonych na parkowanie pojazdów zaopatrzonych w kartę parkingową w ilości wynikającej z przepisów odrębnych z zakresu dróg publicznych.

Rozdział 9.

Zasady modernizacji, rozbudowy i budowy infrastruktury technicznej

§ 18. 1. Sieci infrastruktury technicznej należy lokalizować w pasie terenu pomiędzy linią rozgraniczającą terenu MN i nieprzekraczalną linią zabudowy oznaczoną na rysunku planu.

2. Dopuszcza się lokalizowanie urządzeń infrastruktury technicznej na całym obszarze objętym planem.

3. W odniesieniu do infrastruktury technicznej z zakresu wodociągów ustala się:

- 1) zaopatrzenie w wodę z gminnej sieci wodociągowej;
- 2) przekrój sieci wodociągowej - nie mniej niż $\varnothing 32$ mm;
- 3) do czasu realizacji sieci wodociągowej możliwość zaopatrzenia w wodę z własnych ujęć wody.

4. W odniesieniu do infrastruktury technicznej z zakresu kanalizacji sanitarnej i gospodarki wodami opadowymi i roztopowymi ustala się:

- 1) odprowadzenie ścieków sanitarnych - do gminnej sieci kanalizacji sanitarnej;
- 2) przekrój przewodu sieci kanalizacji sanitarnej – nie mniej niż $\varnothing 40$ mm;
- 3) do czasu realizacji sieci kanalizacji sanitarnej możliwość odprowadzania ścieków do szczelnych zbiorników bezodpływowych;
- 4) zagospodarowanie wód opadowych i roztopowych na terenie oznaczonym symbolem MN w granicach własnej działki, z uwzględnieniem ustaleń pkt 5;
- 5) wody opadowe lub roztopowe, ujęte w otwarte lub zamknięte systemy kanalizacyjne, pochodzące z powierzchni zanieczyszczonych o trwałej nawierzchni, w szczególności z terenów dróg i parkingów,

powinny być oczyszczone w stopniu wymaganym w przepisach odrębnych przed ich odprowadzeniem do tych systemów kanalizacyjnych, wód lub ziemi;

- 6) obowiązek kształtowania powierzchni działek w sposób zabezpieczający sąsiednie tereny przed spływem wód opadowych i roztopowych.

5. W odniesieniu do infrastruktury technicznej z zakresu elektroenergetyki ustala się:

- 1) zaopatrzenie w energię elektryczną z linii elektroenergetycznych 15 kV i 0,4 kV;
- 2) możliwość korzystania z indywidualnych źródeł energii elektrycznej, odpowiadających przepisom odrębnym dotyczącym gospodarki energetycznej i ochrony środowiska, w tym w szczególności ze źródeł odnawialnych, z zastrzeżeniem ust. 8.

6. W odniesieniu do infrastruktury technicznej z zakresu gazownictwa oraz z zakresu zaopatrzenia w ciepło ustala się:

- 1) zaopatrzenie w gaz – z sieci gazowej;
- 2) przekrój przewodu sieci gazowej – nie mniej niż $\varnothing 32$ mm;
- 3) możliwość korzystania z indywidualnych źródeł ciepła odpowiadających przepisom odrębnym dotyczącym gospodarki energetycznej i ochrony środowiska, z preferencją dla wykorzystania źródeł energii odnawialnej, z zastrzeżeniem ust. 8.

7. Możliwość realizacji infrastruktury technicznej z zakresu łączności publicznej na całym obszarze objętym planem, z uwzględnieniem przepisów odrębnych dotyczących w szczególności ochrony środowiska oraz ochrony przyrody.

8. Zakazuje się lokalizacji urządzeń wytwarzających energię z odnawialnych źródeł energii wykorzystujących energię wiatru.

9. W zakresie gospodarki odpadami ustala się nakaz zapewnienia na każdej działce budowlanej warunków do prawidłowego postępowania z odpadami komunalnymi, w szczególności do segregowania i magazynowania odpadów komunalnych powstałych na terenie nieruchomości przed ich transportem do miejsc odzysku lub unieszkodliwienia.

Rozdział 10.

Sposób i termin tymczasowego zagospodarowania, urządzania i użytkowania terenu

§ 19. 1. Dopuszcza się wykorzystywanie terenu w sposób dotychczasowy do czasu ich zagospodarowania zgodnie z planem.

2. Zakazuje się tymczasowego zagospodarowania, urządzania i użytkowania terenów, w tym również lokalizowania tymczasowych obiektów budowlanych.

Rozdział 11.

Stawka procentowa, na podstawie której ustala się jednorazową opłatę od wzrostu wartości nieruchomości związanego z uchwaleniem planu

§ 20. Ustala się stawkę procentową, na podstawie której ustala się jednorazową opłatę od wzrostu wartości nieruchomości związanego z uchwaleniem planu, w wysokości – 20%.

DZIAŁ II.

Przepisy szczegółowe

§ 21. Dla terenu, oznaczonego na rysunku planu symbolem MN ustala się:

- 1) przeznaczenie terenu:
 - a) zabudowa mieszkaniowa jednorodzinna wolnostojąca,
 - b) budynki garażowe oraz budynki gospodarcze,
 - c) niezbędne obiekty i urządzenia infrastruktury technicznej,
 - d) miejsca do parkowania;
- 2) zasady kształtowania zabudowy oraz wskaźniki zagospodarowania terenu:

- a) udział powierzchni zabudowy – nie więcej niż 25%,
- b) udział powierzchni biologicznie czynnej – nie mniej niż 70%,
- c) wskaźnik nadziemnej intensywności zabudowy – nie mniej niż 0,01 i nie więcej niż 0,3,
- d) powierzchnia nowo wydzielanych działek budowlanych - nie mniej niż 3000 m²,
- e) wysokość zabudowy - nie więcej niż 10 m, z wyjątkiem zabudowy gospodarczej, garażowej, dla której ustala się nie więcej niż 5 m,
- f) ustalenie, o którym mowa w lit. e nie dotyczy inwestycji z zakresu łączności publicznej,
- g) na jednej działce budowlanej dopuszcza się realizację jednego budynku mieszkalnego jednorodzinnego oraz jednego budynku gospodarczego lub garażowego,
- h) geometria dachu - dachy dwuspadowe, czterospadowe lub wielospadowe o kącie nachylenia połaci dachowych od 20° do 45°,
- i) materiały elewacji - nakazuje się stosowanie tradycyjnych materiałów takich jak cegła, drewno, tynk z wykluczeniem okładzin blaszanych i plastikowych,
- j) kolorystyka pokryć dachowych i elewacji - zakazuje się stosowania jaskrawej kontrastowej kolorystyki, w szczególności wszelkich odcieni koloru niebieskiego, zielonego, fioletu, pomarańczowego, żółtego i różowego.

DZIAŁ III. Przepisy końcowe

§ 22. Na terenie objętym planem traci moc miejscowy plan zagospodarowania przestrzennego sołectwa Kierszek, przyjęty uchwałą Nr 287/V/22/2008 Rady Miejskiej Konstancin-Jeziorna z dnia 15 grudnia 2008 r. (Dz. Urz. Woj. Maz. z 2009 r. Nr 97, poz. 2710 z późn. zm.), zmienioną uchwałą nr 622/VI/47/2014 Rady Miejskiej Konstancin-Jeziorna z dnia 10 września 2014 r.

§ 23. Wykonanie uchwały powierza się Burmistrzowi Gminy Konstancin Jeziorna.

§ 24. Uchwała wchodzi w życie po upływie 14 dni od dnia ogłoszenia w Dzienniku Urzędowym Województwa Mazowieckiego.

Przewodnicząca Rady Miejskiej

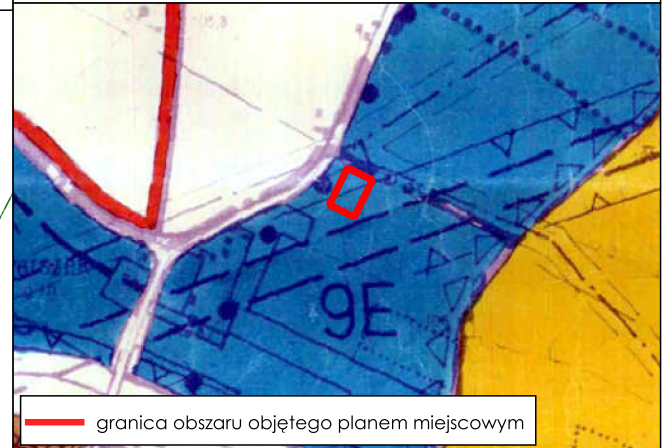
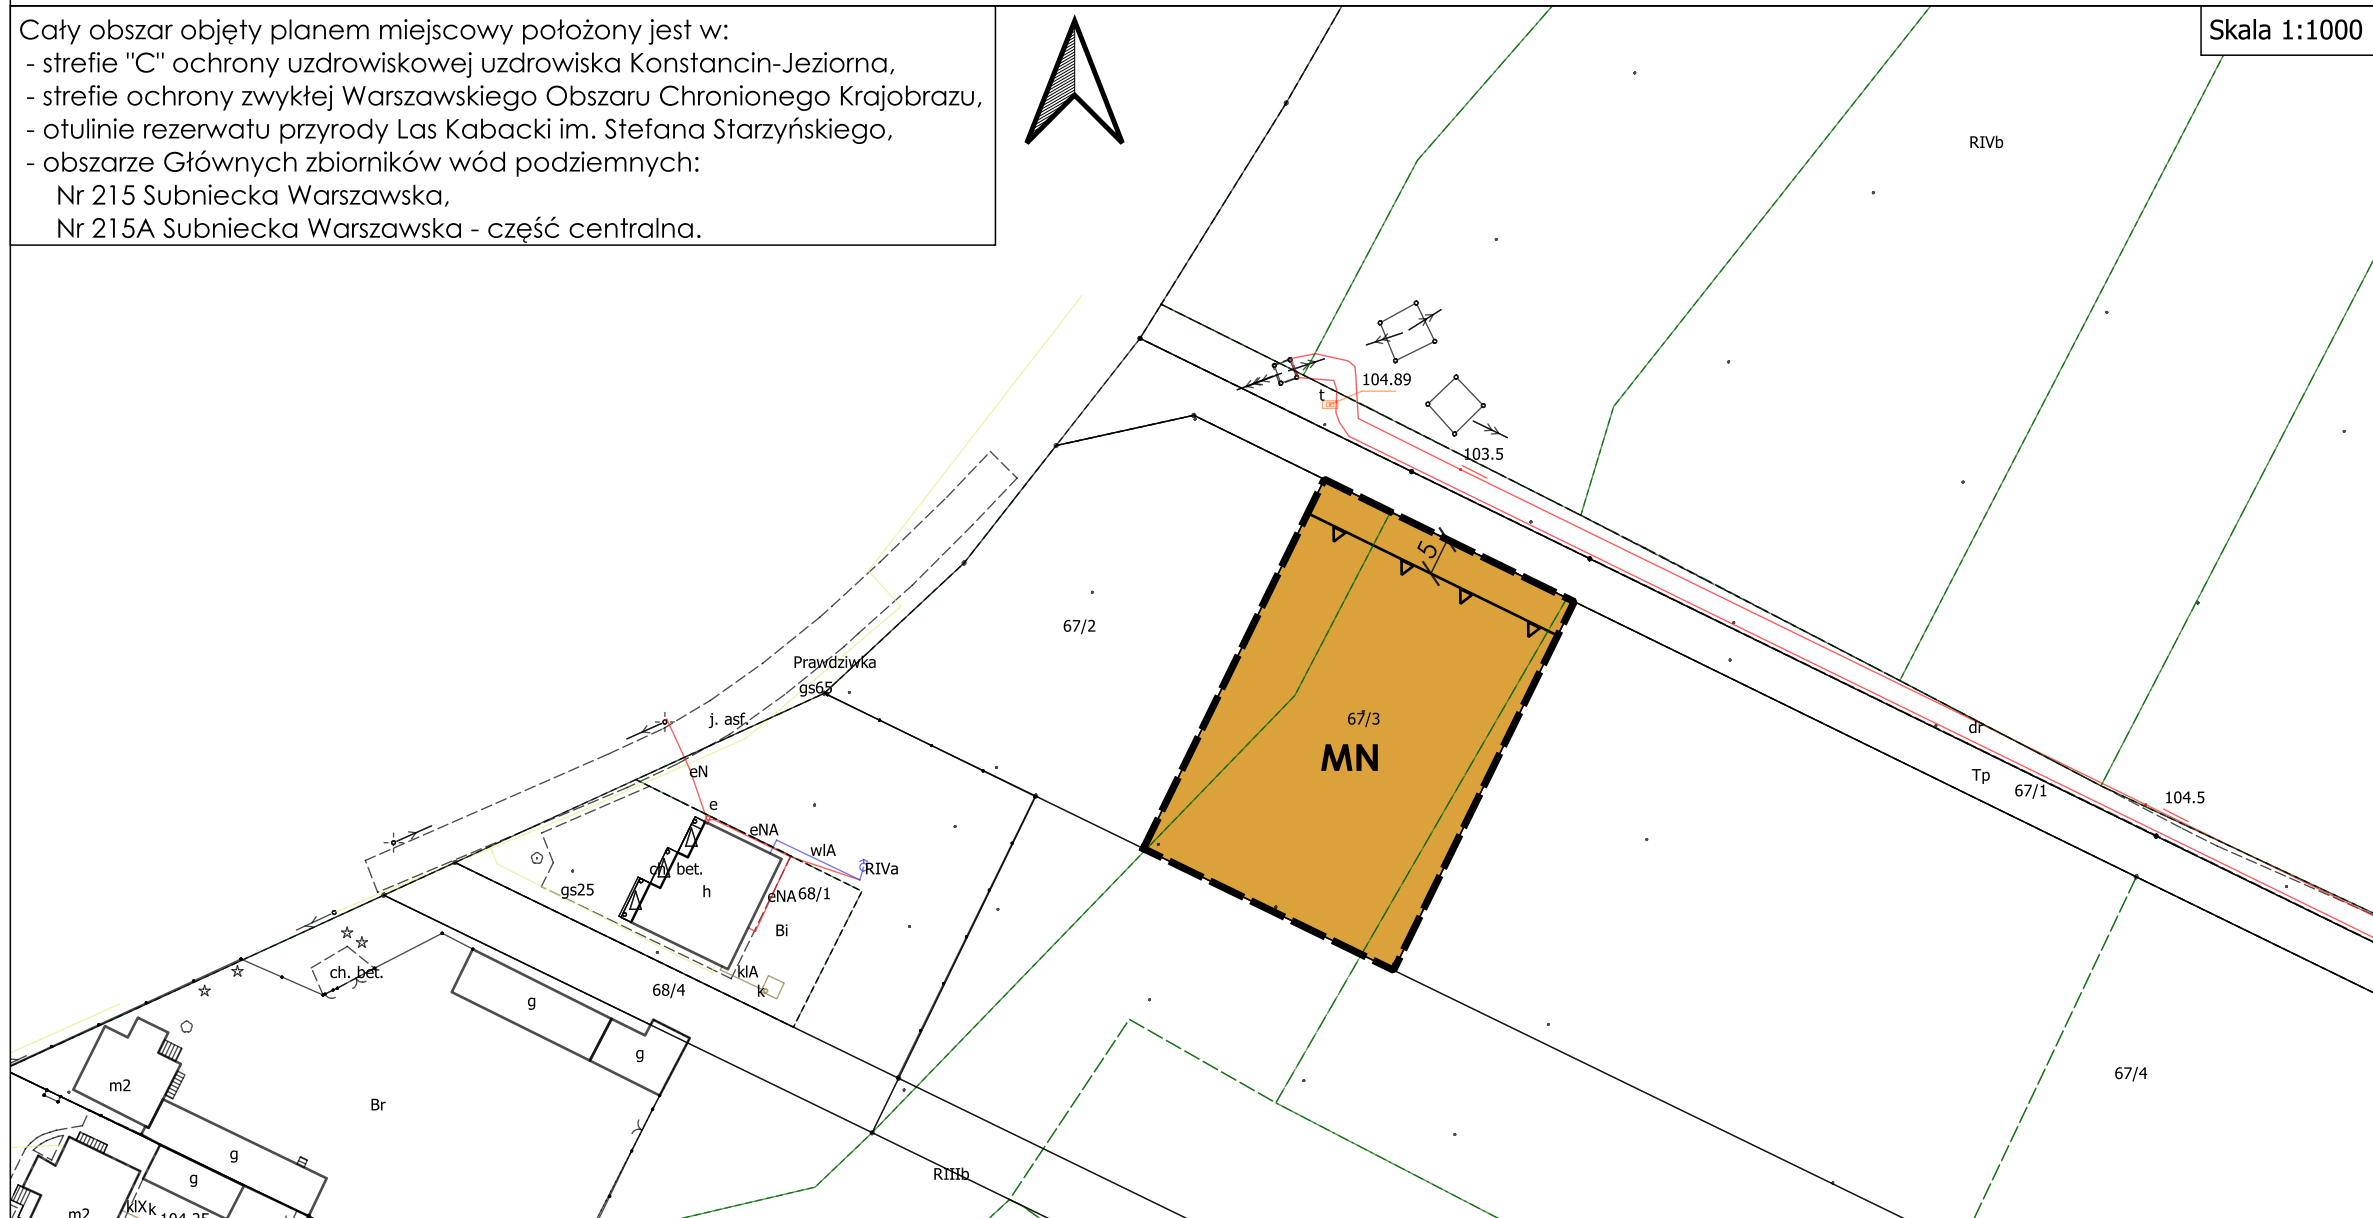
Karolina Komar-Osińska

z dnia 23 lipca 2025 r.

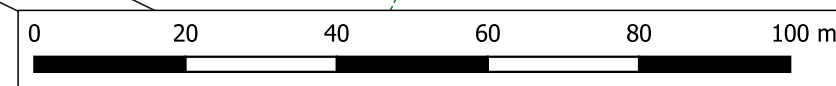
1:10 000



- strefie "C" ochrony uzdrowskowej uzdrowiska Konstancin-Jeziorna,
- strefie ochrony zwykłej Warszawskiego Obszaru Chronionego Krajobrazu,
- otulinie rezerwatu przyrody Las Kabacki im. Stefana Starzyńskiego,
- obszarze Głównych zbiorników wód podziemnych:
Nr 215 Subniecka Warszawska,
Nr 215A Subniecka Warszawska - część centralna.

[illegible]

MN teren zabudowy mieszkaniowej jednorodzinnej



Niniejsza mapa została sporządzona na kopii mapy zasadniczej w postaci wektorowej pochodzącej z państwowego zasobu geodezyjnego i kartograficznego, na podstawie licencji nr GEK.6642.357.2024 1418 P wydanej przez Powiat Piaseczyński

Autorzy:
mgr Elżbieta Bartoszewska
mgr inż. Piotr Wojdyna
mgr inż. Katarzyna Zielińska
mgr inż. Agata Zając
inż. Magdalena Rechnio

kwiecień 2025

Załącznik Nr 2 do uchwały Nr 229/IX/17/2025

Rady Miejskiej Konstancin-Jeziorna

z dnia 23 lipca 2025 r.

Rozstrzygnięcie o sposobie realizacji, zapisanych w planie, inwestycji z zakresu infrastruktury technicznej, które należą do zadań własnych gminy, oraz zasadach ich finansowania

§ 1. 1. Inwestycje z zakresu infrastruktury technicznej służące zaspokojeniu zbiorowych potrzeb mieszkańców stanowią – zgodnie z art. 7 ustawy z dnia 8 marca 1990 r. o samorządzie gminnym (Dz. U. z 2024 r. poz. 1465 z późn. zm.) – zadania własne gminy.

2. Inwestycje z zakresu infrastruktury technicznej określone w planie obejmują w szczególności sprawy wodociągów i zaopatrzenia w wodę, kanalizacji, utrzymania czystości i porządku, zaopatrzenia w energię elektryczną i ciepłą oraz gaz, a także budowy dróg.

§ 2. Określa się sposób realizacji inwestycji wskazanych w § 1 ust. 2:

- 1) Realizacja inwestycji przebiegać będzie zgodnie z obowiązującymi przepisami w tym m.in. ustawą prawo budowlane, ustawą o zamówieniach publicznych, samorządzie gminnym, gospodarce komunalnej i ochronie środowiska, finansach publicznych;
- 2) Sposób realizacji inwestycji określonych w § 1 ust. 2 może ulegać modyfikacji wraz z dokonującym się postępem techniczno-technologicznym, zgodnie z zasadą stosowania najlepszej dostępnej techniki określonej w art. 3 pkt 10 ustawy z dnia 27 kwietnia 2001 r. Prawo ochrony środowiska (Dz. U. z 2025 r. poz. 647 z późn. zm.), o ile nie stanowi to naruszenia ustaleń planu;
- 3) Inwestycje z zakresu przesyłania i dystrybucji paliw gazowych, energii elektrycznej lub ciepła określone w § 1 ust. 2 realizowane będą w sposób określony w art. 7 ustawy z dnia 10 kwietnia 1997 r. Prawo energetyczne (Dz. U. z 2024 r. poz. 266 z późn. zm.).

§ 3. Finansowanie inwestycji z zakresu infrastruktury technicznej, które należą do zadań własnych gminy, ujętych w planie podlega przepisom ustawy o finansach publicznych (Dz.U. z 2024 r. poz. 1530 z późn. zm.).

§ 4. 1. Zadania w zakresie budowy dróg gminnych finansowane będą z budżetu gminy lub na podstawie porozumień z innymi podmiotami.

2. Zadania z zakresu budowy sieci wodociągowej i kanalizacji finansowane będą na podstawie art. 15 ust. 1 ustawy z dnia 7 czerwca 2001 r. o zbiorowym zaopatrzeniu w wodę i zbiorowym odprowadzaniu ścieków (Dz. U. z 2024 r. poz. 757), ze środków własnych przedsiębiorstwa wodociągowo-kanalizacyjnego, w oparciu o uchwalone przez Radę Miejską wieloletnie plany rozwoju i modernizacji urządzeń sieci wodociągowo-kanalizacyjnej (art. 21 ww. ustawy) lub w oparciu o budżet gminy.

3. Zadania z zakresu budowy sieci energetycznych i gazowych finansowane będą na podstawie art. 7 ust. 4 i 5 ustawy z dnia 10 kwietnia 1997 r. Prawo energetyczne (Dz. U. z 2024 r. poz. 266 z późn. zm.). Projekt

Załącznik Nr 3 do uchwały Nr 229/IX/17/2025

Rady Miejskiej Konstancin-Jeziorna

z dnia 23 lipca 2025 r.

Zalacznik3.gml

Dane przestrzenne, o których mowa w art. 67a ust. 3 i 5 ustawy z dnia 27 marca 2003 r. o planowaniu i zagospodarowaniu przestrzennym (j.t. Dz.U. z 2020 r. poz. 293 z późn. zm.) ujawnione zostaną po kliknięciu w ikonę